TLORIS MANSARDE

NASTANITVENA STAVBA

št.	IME PROSTORA	tlak	višina	kvadratura m2
M-01	HODNIK	T2	+7,63	4,70
M-02	SOBA 8	T2	+7,63	13,30
M-03	SOBA 9	T2	+7,63	17,10
	SKUPAJ NETO			35,10

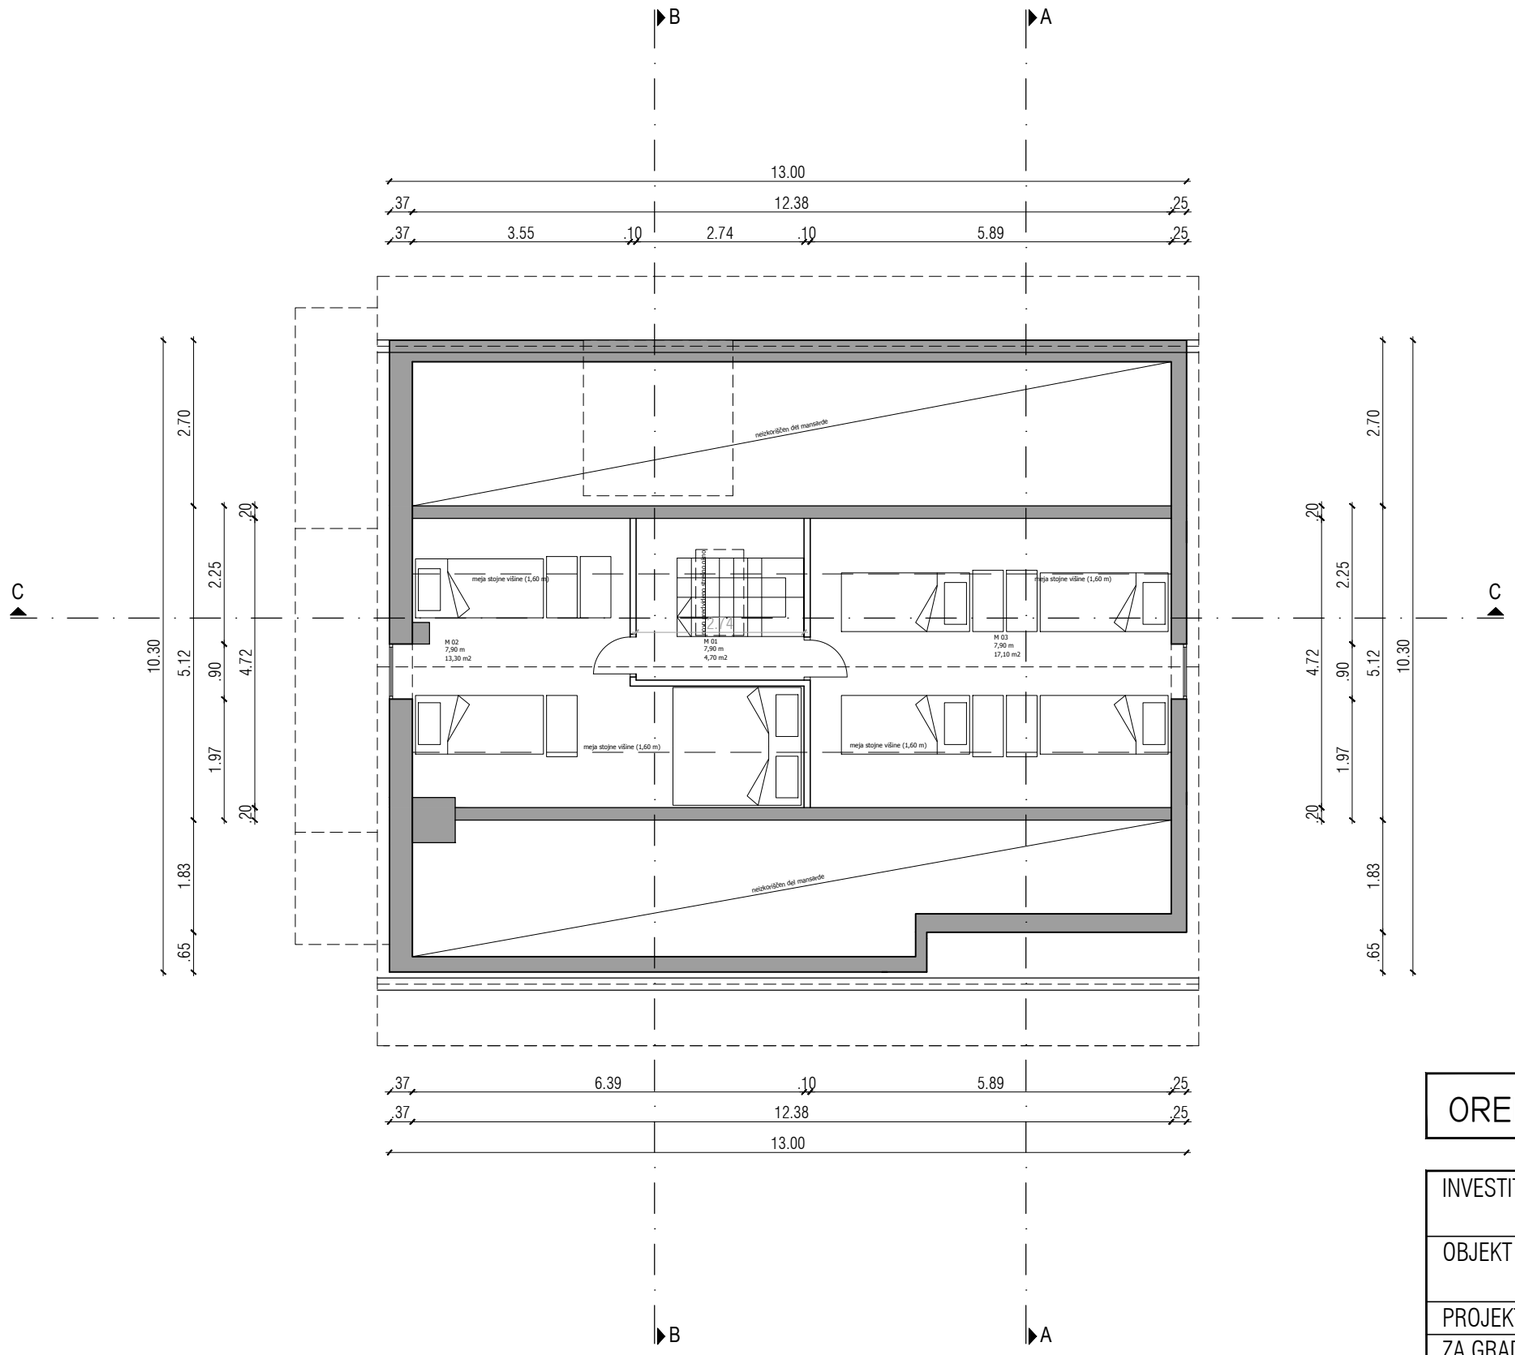

OREL V.B. D.O.O., INDUSTRIJSKA C. 2E, IZOLA

INVESTITOR	MOEL gostinstvo in turizem d.o.o. Klanc 27, 5230 Bovec		
OBJEKT	SPREMEMBA NAMEMBNOSTI STAVBE na parcelah št. 629 in 632/8, obe k.o. Bovec		
PROJEKT	PGD		
ZA GRADNJO	SPR. NAMEM. STAVBE IZ STANOVANJSKE V NASTANITVENO in LEGALIZACIJA DOZIDAVE OBJEKTA GARAŽE		
NAČRT	NAČRT ARHITEKTURE		
ODG. V. PROJEKTA	JANJA OREL univ.dipl.inž.arh.		
DEL NAČRTA	TLORIS MANSARDE - PREDVIDENO STANJE		
SPREMEMBA	ČISTOPIS		
ŠT.NAČRTA 01-17/A	DATUM avgust 2018	MERILO 1 : 100	ŠT.LISTA 10