TLORIS 1. NADSTROPJA

	št.	IME PROSTORA	tlak	višina	kvadratura m2
NASTANITVENA STAVBA	N1-01	SOBA 1	T1	+2,27	13,30
	N1-02	SOBA 2	T1	+2,26	29,60
	N1-03	KOPALNICA	T1	+2,26	4,80
	N1-04	KOPALNICA	T1	+2,26	7,50
	N1-05	HODNIK	T1	+2,26	10,70
	N1-06	BALKON	T1	+2,26	5,60
	N1-07	SOBA 4	T1	+2,26	14,90
	N1-08	SOBA 5	T1	+2,26	7,00
	N1-09	ZUNANJI VHOD	T3	+2,26	3,40
		SKUPAJ NETO			96,80

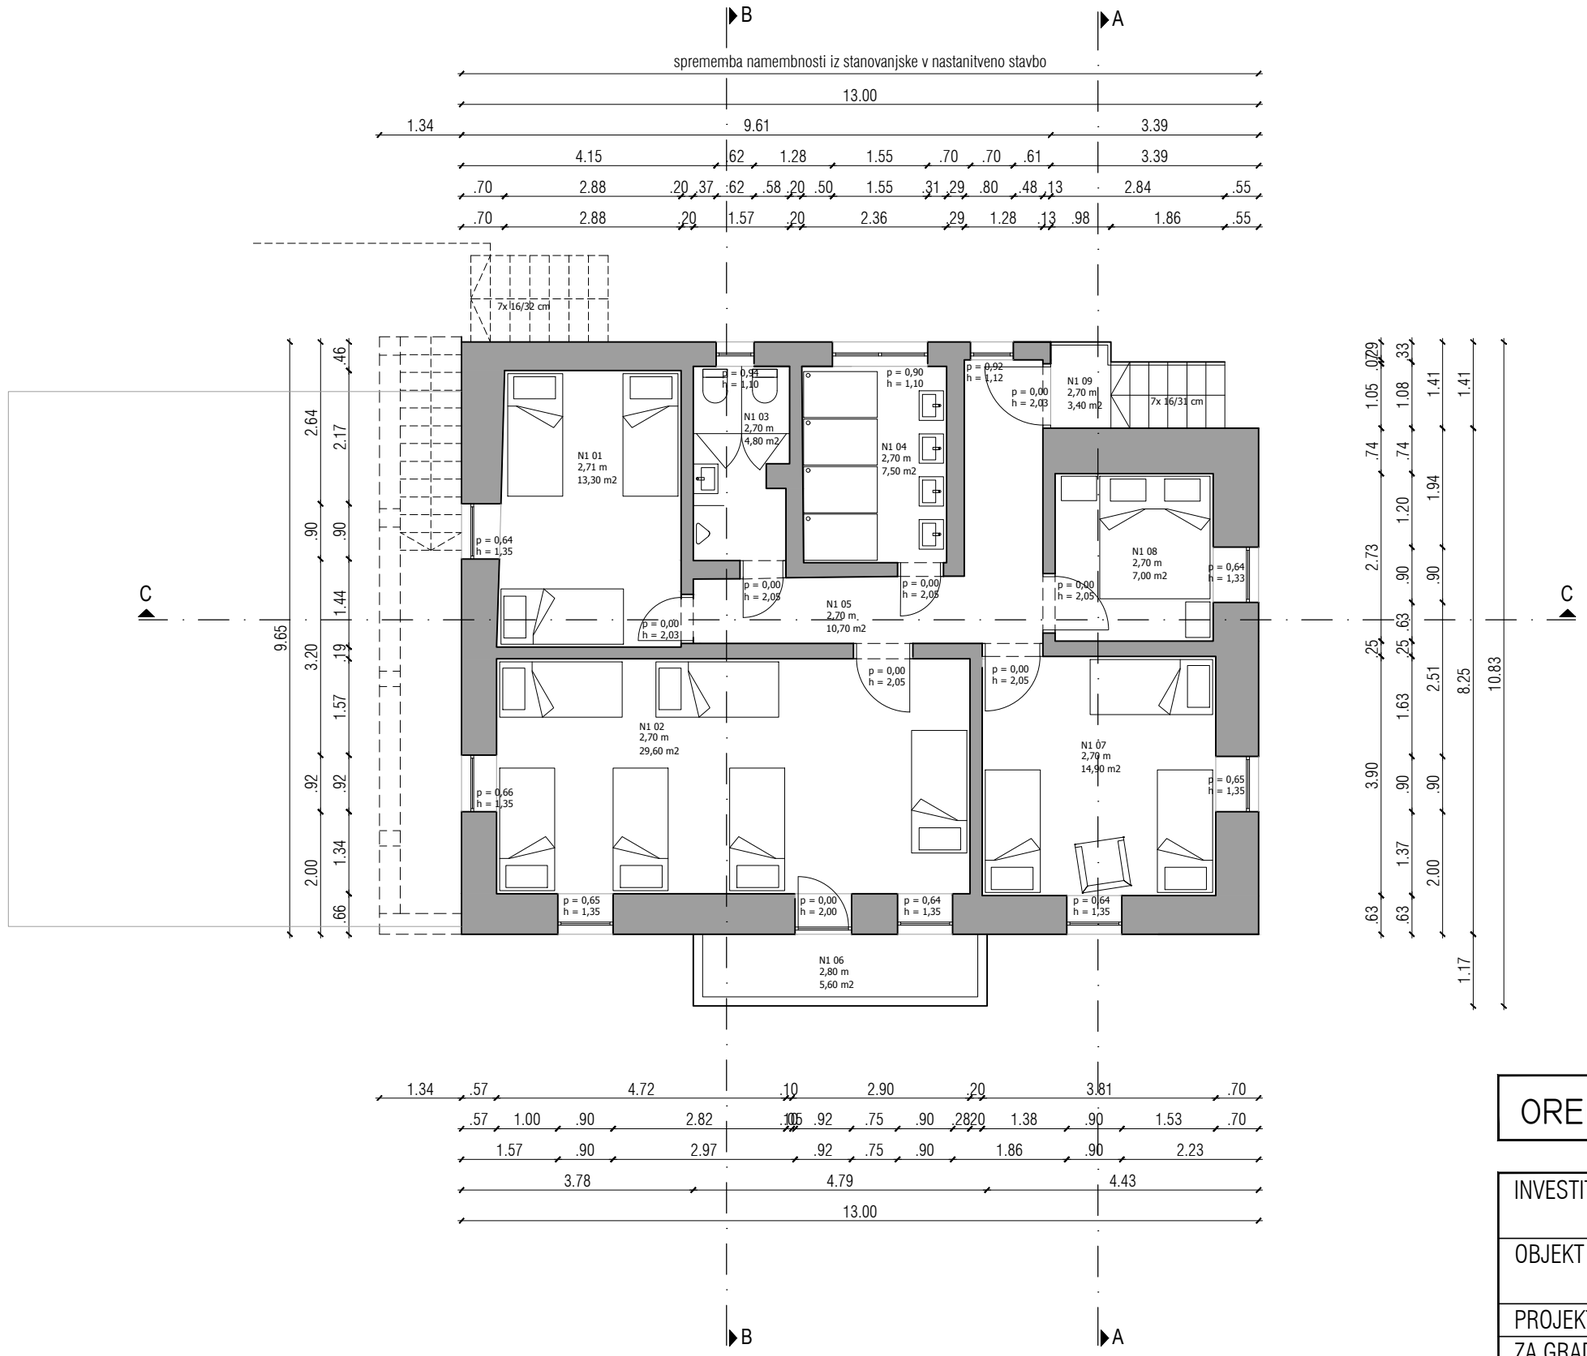

OREL V.B. D.O.O., INDUSTRIJSKA C. 2E, IZOLA

INVESTITOR	MOEL gostinstvo in turizem d.o.o. Klanc 27, 5230 Bovec		
OBJEKT	SPREMEMBA NAMEMBNOSTI STAVBE na parcelah št. 629 in 632/8, obe k.o. Bovec		
PROJEKT	PGD		
ZA GRADNJO	SPR. NAMEM. STAVBE IZ STANOVANJSKE V NASTANITVENO in LEGALIZACIJA DOZIDAVE OBJEKTA GARAŽE		
NAČRT	NAČRT ARHITEKTURE		
ODG. V. PROJEKTA	JANJA OREL univ.dipl.inž.arh.		
DEL NAČRTA	TLORIS 1. NADSTROPJA - PREDVIDENO STANJE		
SPREMEMBA	ČISTOPIS		
ŠT.NAČRTA 01-17/A	DATUM avgust 2018	MERILO 1 : 100	ŠT.LISTA 6