


FASADA SEVER; Merilo=1:50

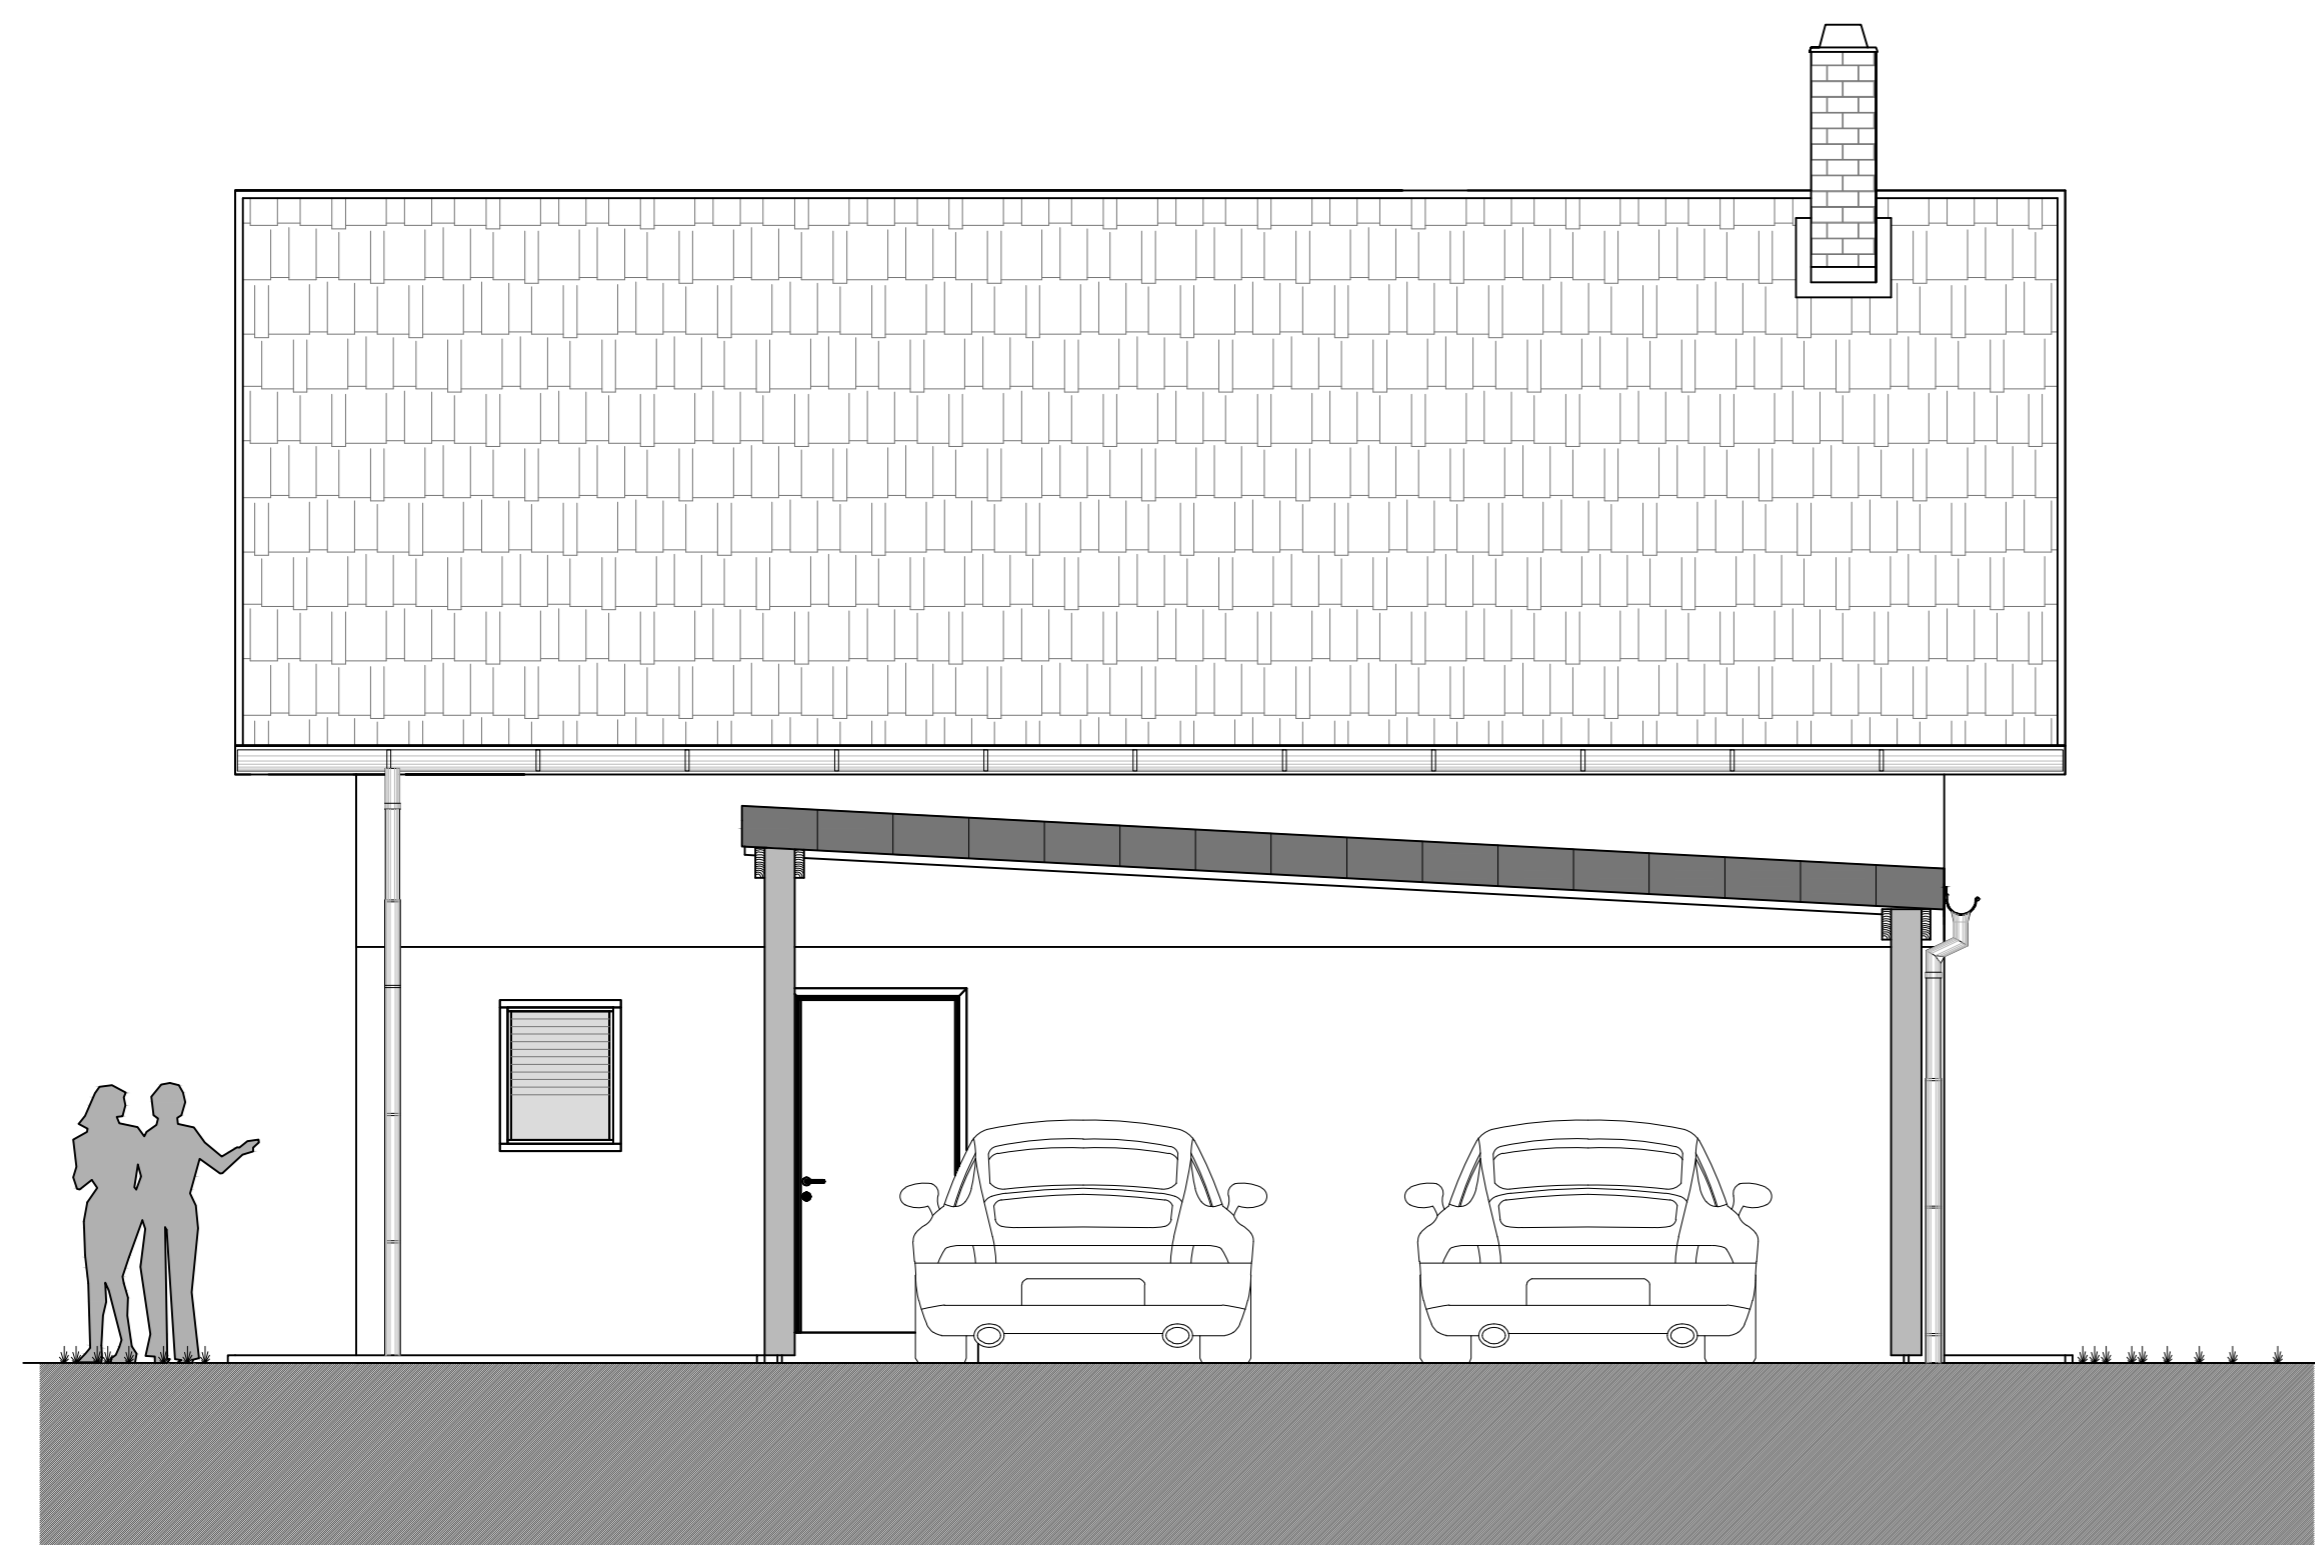

FASADA SEVER



PROJEKTIRANJE
&
IZVEDBA
UNIKATNIH
GRADBENIH
PROJEKTOV

Številka načrta
2719-111-2019-A

Investitor
KONGRAD d.d.
Tovarniška cesta 3
3210 SLOVENSKE KONJICE

Objekt
STANOVANJSKA STAVBA

Merilo
1:50

PROdom biro d.o.o.
Tržaška cesta 65, 2000 Maribor
T: +386 (0)2 320 10 45, F: +386
(0) 2 320 10 47
E: info@prodom.si
www.prodom.si

Odg. vodja projekta
Branko Kokol, pooblaščen arhitekt, ZAPS 9087

Odg. projektant
Branko Kokol, pooblaščen arhitekt, ZAPS 9087

Projektant
Matjaž Majer proj.

Vrsta projekta, vrsta načrta
PZI, ARHITEKTURA

Datum
JULIJ 2019

Številka risbe
8