


FASADA ZAHOD; Merilo=1:50

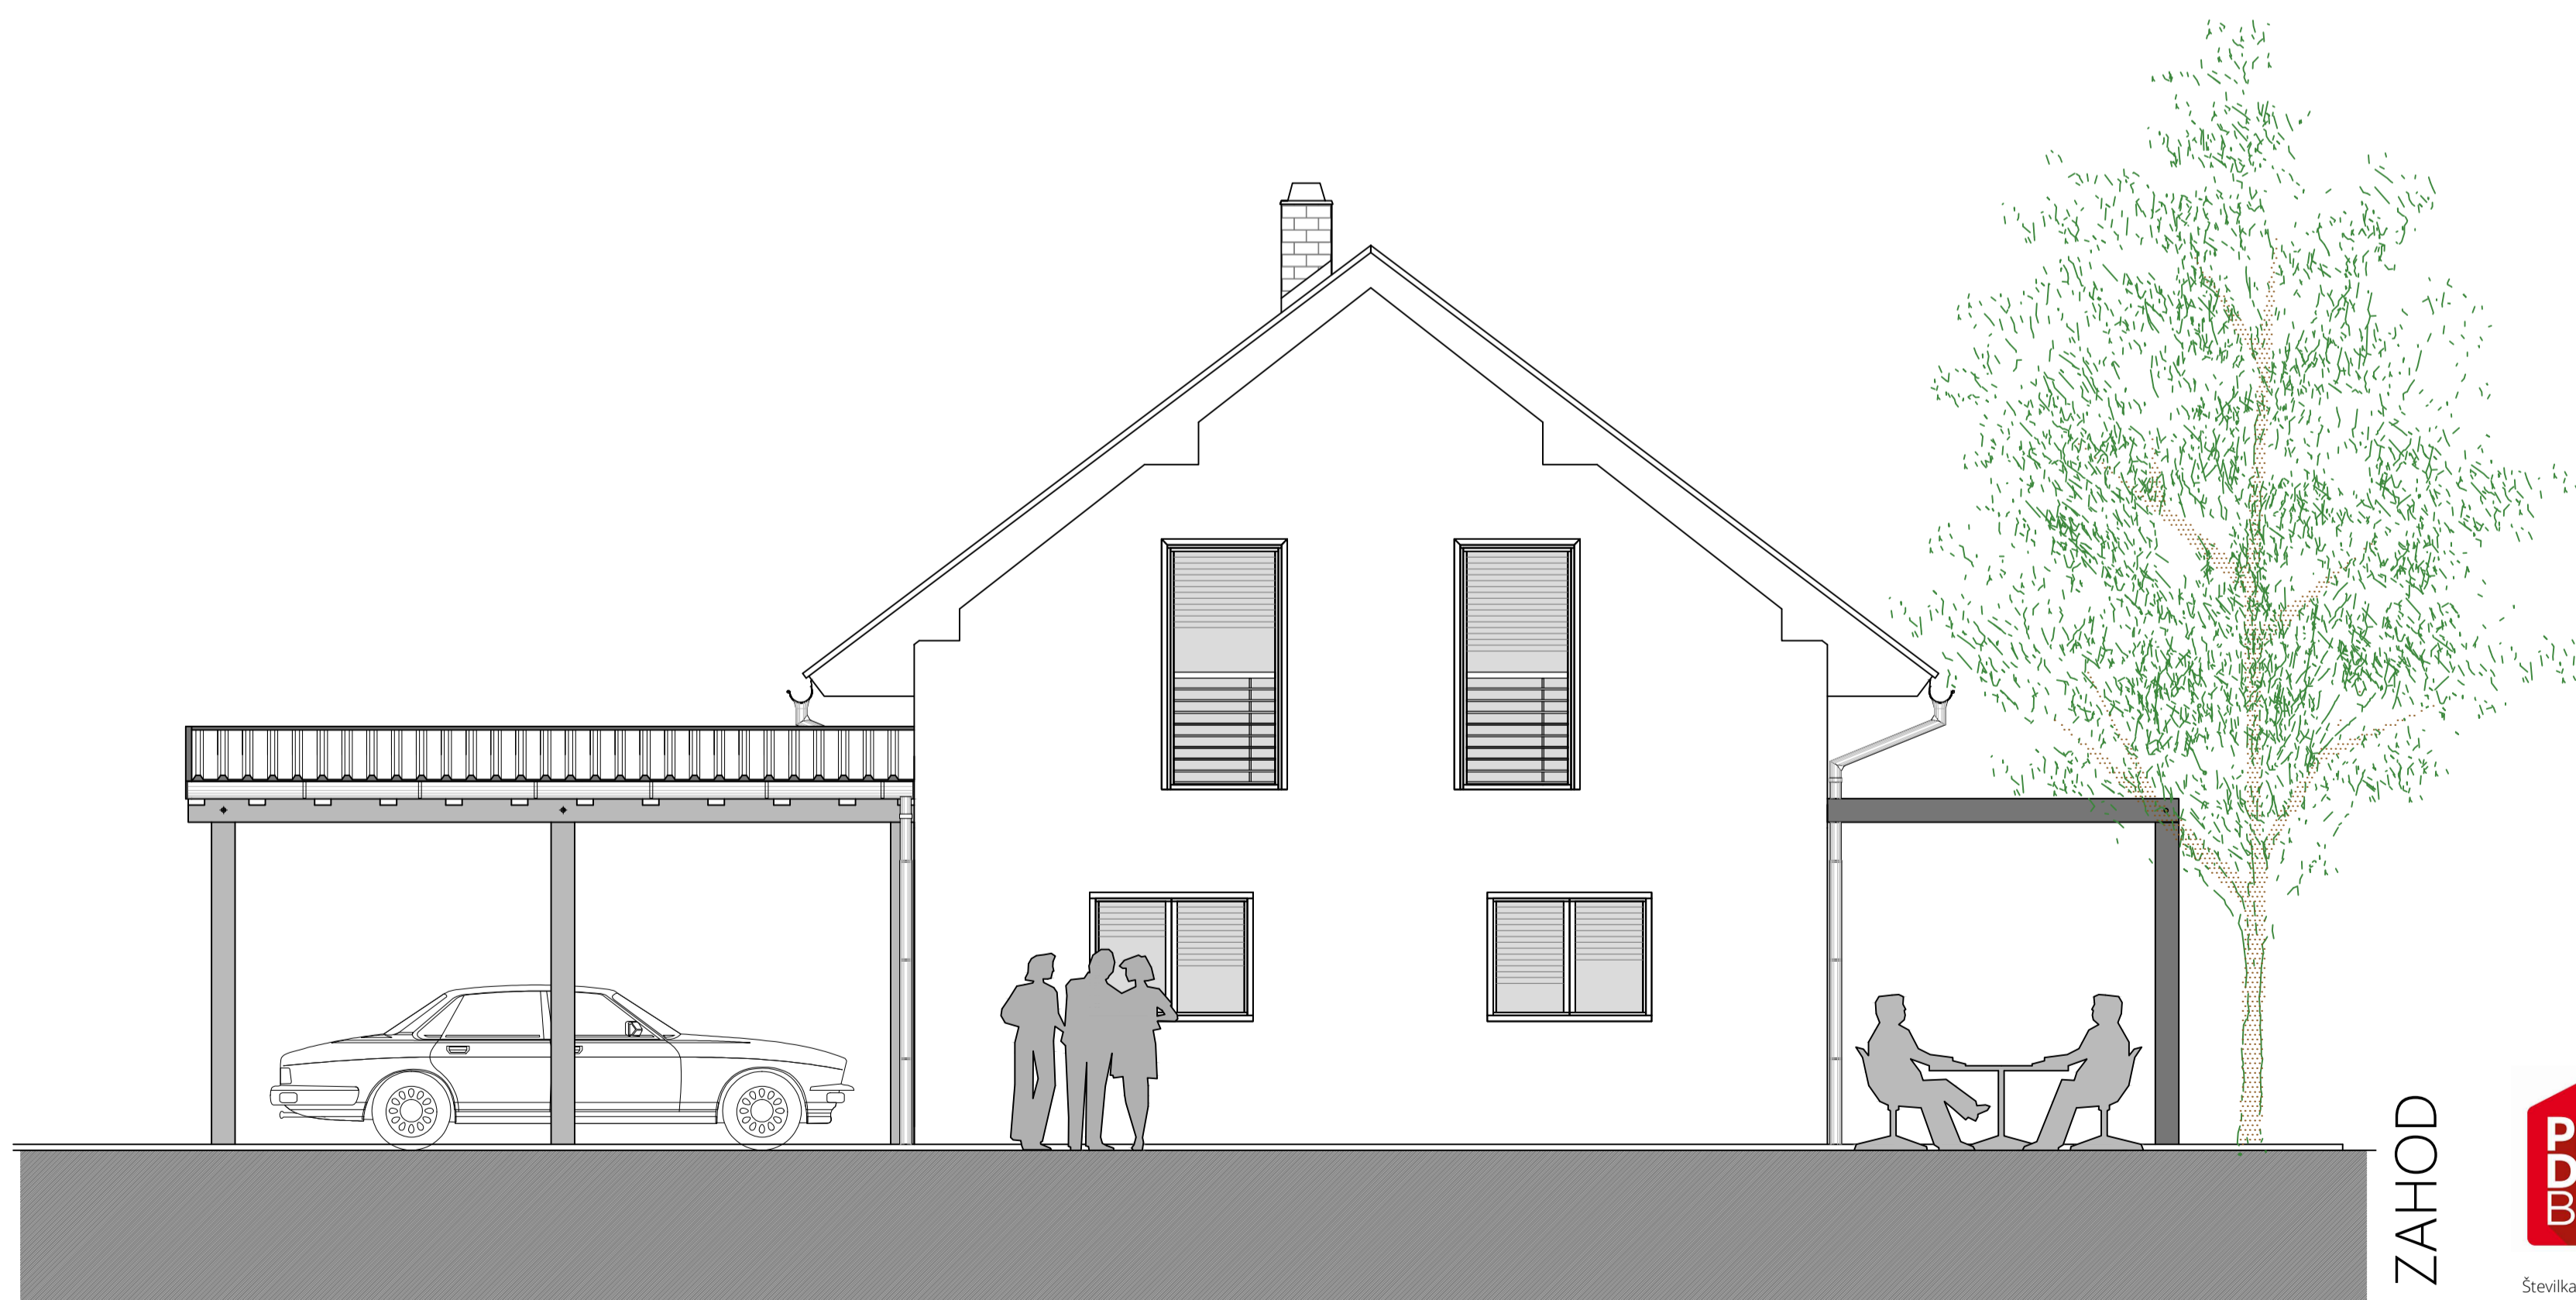

FASADA ZAHOD



PROJEKTIRANJE  
&  
IZVEDBA  
UNIKATNIH  
GRADBENIH  
PROJEKTOV

Številka načrta  
2719-111-2019-A

Investitor  
KONGRAD d.d.  
Tovarniška cesta 3  
3210 SLOVENSKE KONJICE  
Objekt  
STANOVANJSKA STAVBA

Merilo  
1:50

PROdom biro d.o.o.  
Tržaška cesta 65, 2000 Maribor  
T: +386 (0)2 320 10 45, F: +386  
(0) 2 330 10 47  
E: info@prodom.si  
www.prodom.si

Odg. vodja projekta  
Branko Kokol, pooblaščen arhitekt, ZAPS 9087

Odg. projektant  
Branko Kokol, pooblaščen arhitekt, ZAPS 9087

Projektant  
Matjaž Majer proj.

Vrsta projekta, vrsta načrta  
PZI, ARHITEKTURA

Datum  
JULIJ 2019

Številka risbe  
11