


KONČNI GABARIT OBJEKTA G34 32.70

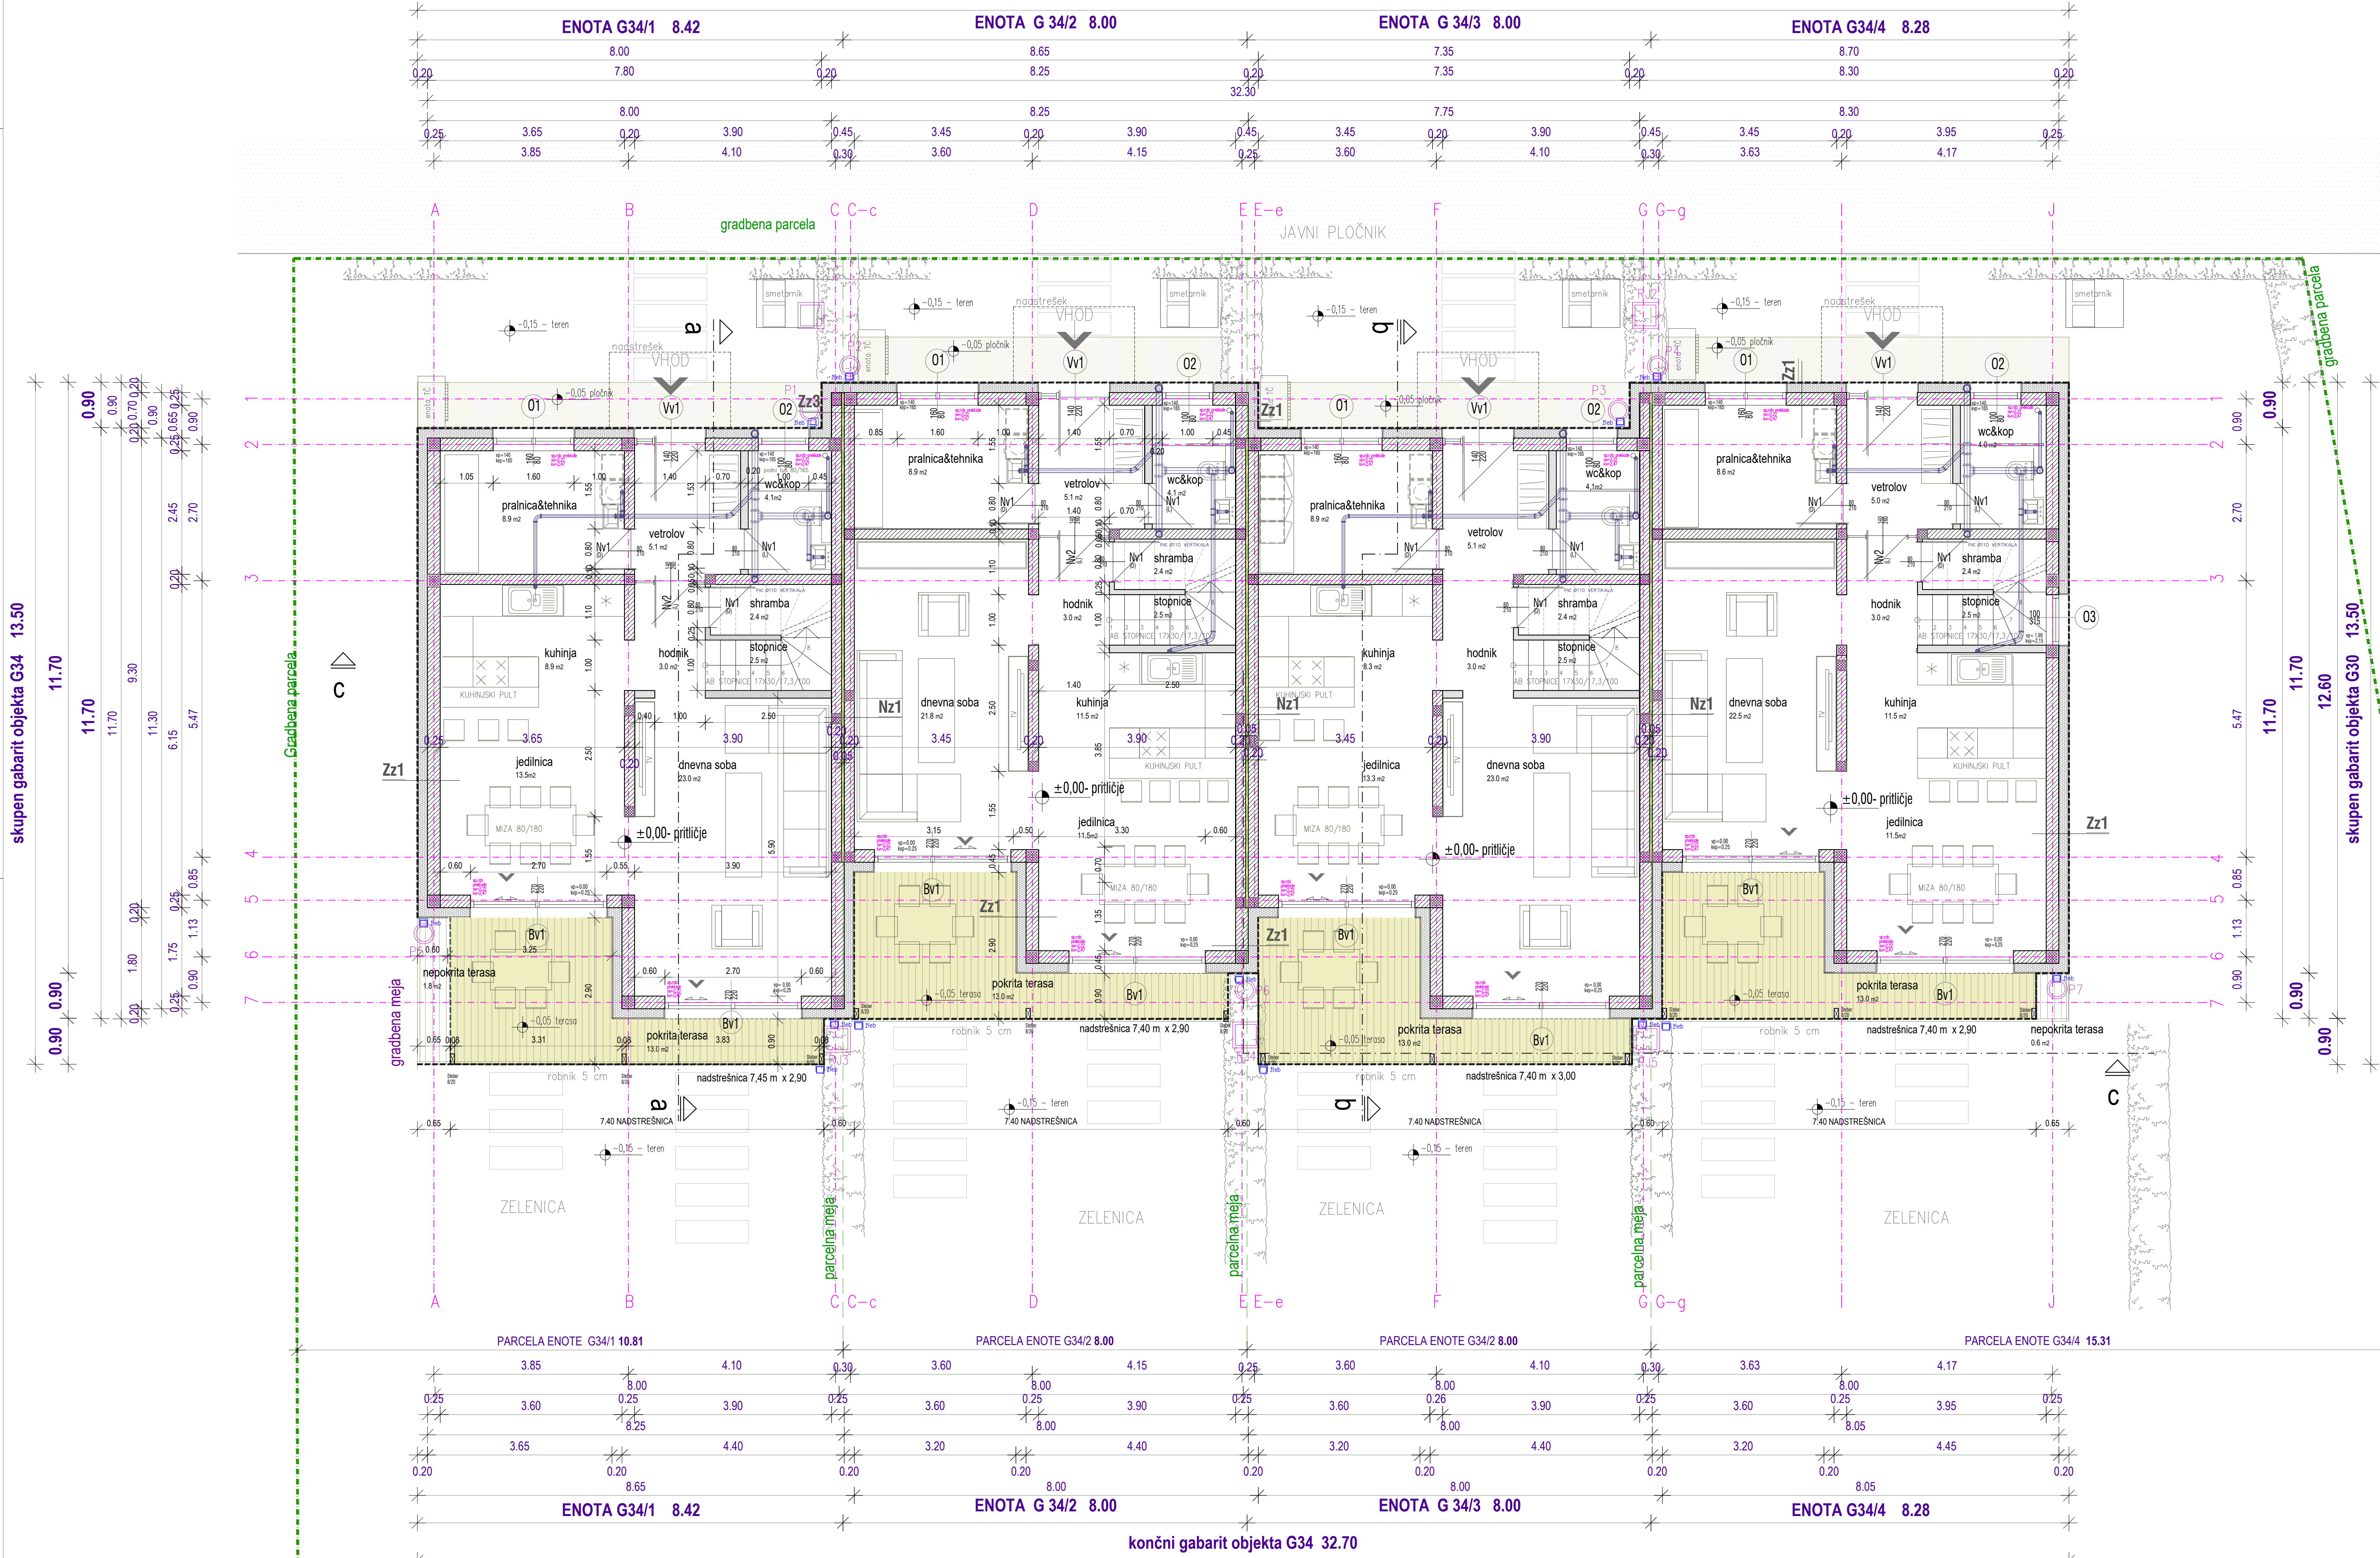


skupeni gabarit objekta G34 13.50

skupeni gabarit objekta G30 13.50

končni gabarit objekta G34 32.70

tloris_prtilcija_objekt G34_m 1:50

SESTAVE M1:25

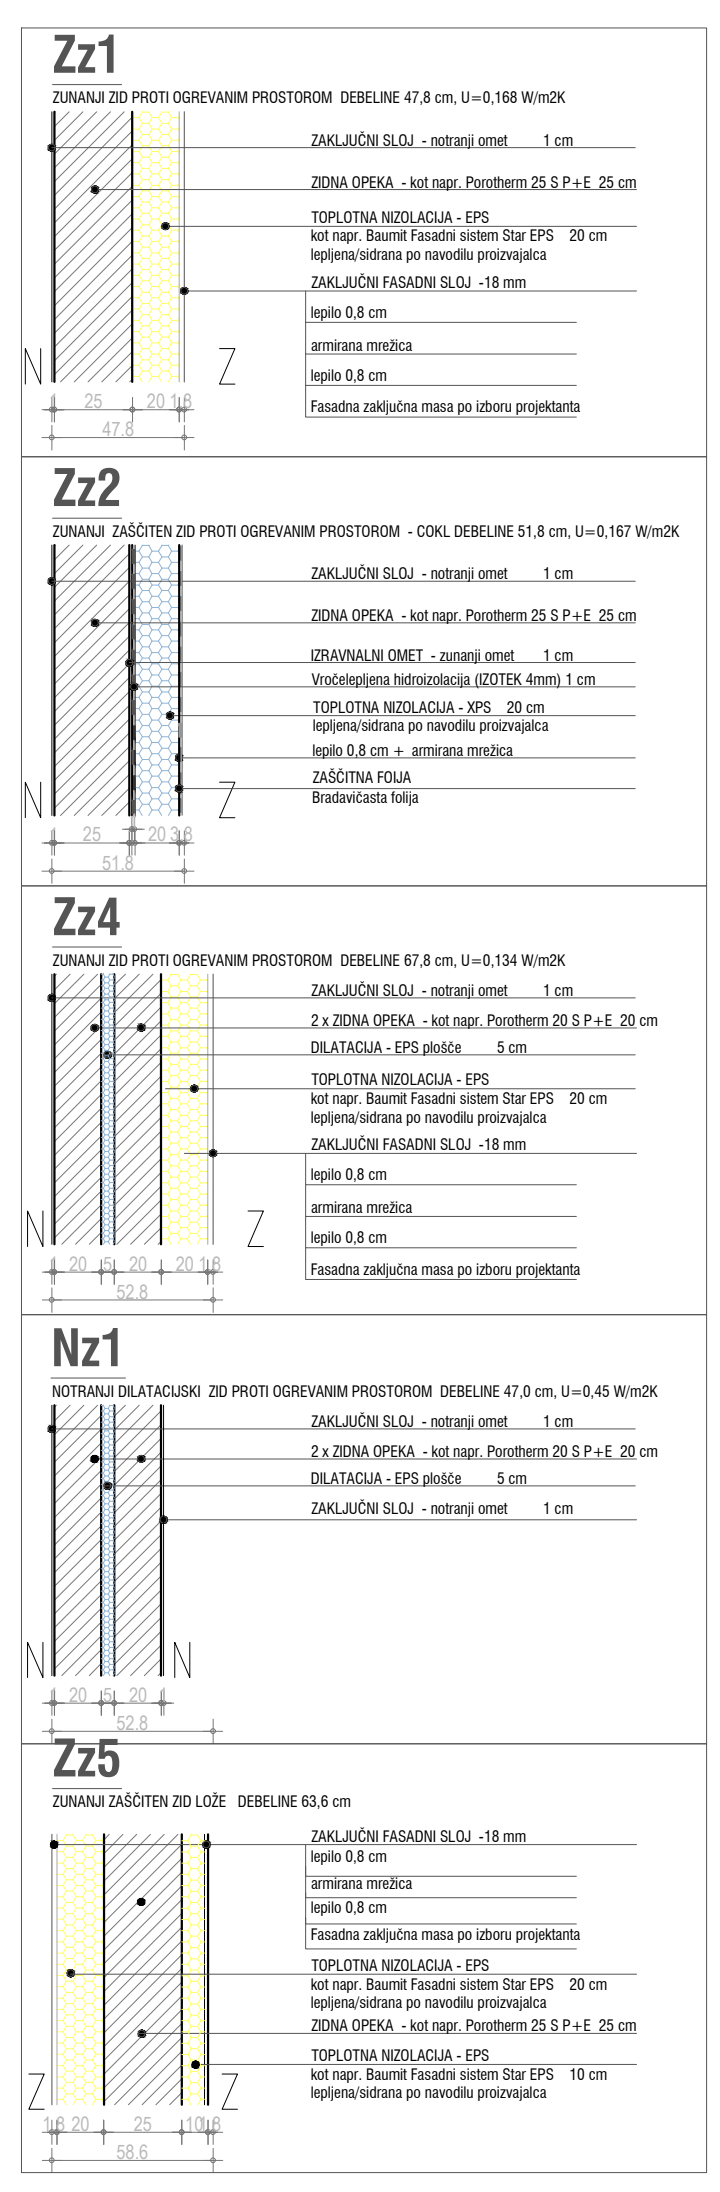

- LEGENDA :**
- GRABENA PARCELA
 - NOVE PARCELNE MEJE
 - GRABENA MEJA PO ŽN
 - LINIJA OBJEKTA G34
 - KONSTRUKCIJSKE OSI
 - ARMIRAN BETON
 - OPENI ZIDAK
 - PENCIBETON - YTONG
 - TOPLOTNA IZOLACIJA
 - ZUNANJA TERASA - LES
 - POKRITE ZUNANJE PLOŠČINE
 - PLOČNIK OB OBJEKTU
 - JAVNI PLOČNIK
 - ZELENE PLOŠČINE
 - ZELENA OGRAJA
 - VHODI V OBJEKT
 - ZELENA OGRAJA

PRITILJIJE OBJEKTA G 34

Število stanovanjskih enot:	4
Maximalni gabarit:	32.70m x 13.50m
Zazidana površina:	409.2 m ²
Bruto površina:	409.2 m ²
Skupaj neto površina:	335.8 m ²
Neto bivalna površina:	283.8 m ²
Zunanje pokrite površine:	52.0 m ²
Bruto volumen:	1.185.75 m ³
Neto volumen:	873.10 m ³
Nepokrite površine:	2.4 m ²

Uporabiti:

Vse zbirne odprine za vrata in okna so prikazane v detajlu list št. 0.12, 0.13 in v shemah oken in vrat.

Vse zunanje vratne in okenske odprine so zbirsko obdane z 2 cm XPS izolacijskim ploščami v debelini zidu.

Pri izvedbi konstrukcijskih elementov, preklad in vezij je potrebno gledati in upoštevati pozicije različnih gradbenih konstrukcij.

1	PREMIJETA	datum	POVS
---	-----------	-------	------

VODILNI NAČRT

AP PROJEKT D.O.O.
Osojnikova 9,
2250 Ptuj

projekant: AF-UMETNOSTI PRILIKOVNI
Mestna ulica 36, SI-2000 Škofja Loka
Andrej KAIBIČ, direktor

gradnja: ENOSTANOVANJSKA STAVBA
CZ SI 1100 - Enostanovanjske stavbe
- VRŠNE HIŠE Z 4 ENOTAMI

opisnik: GRADNJA VRŠNIH HIŠ
ČETVORČEK G34

vrsta projekta: PROJEKT ZA IZVEDBO

br. projekta: PZ1-005/2022-AF

način: 0- NAČRT ARHITEKTURE

oblika načrta: 0-025/2021AF

TLORIS PRITILJIJA ČETVORČKA G34

vrsta projekcije:	Tomaž ŠTRUC ZAPS A-1297
načrtovalec:	Andrej KAIBIČ Tomaž ŠTRUC
merilo:	1:50
datum:	Junij 2023