


TLORIS STREHE; Merilo=1:50

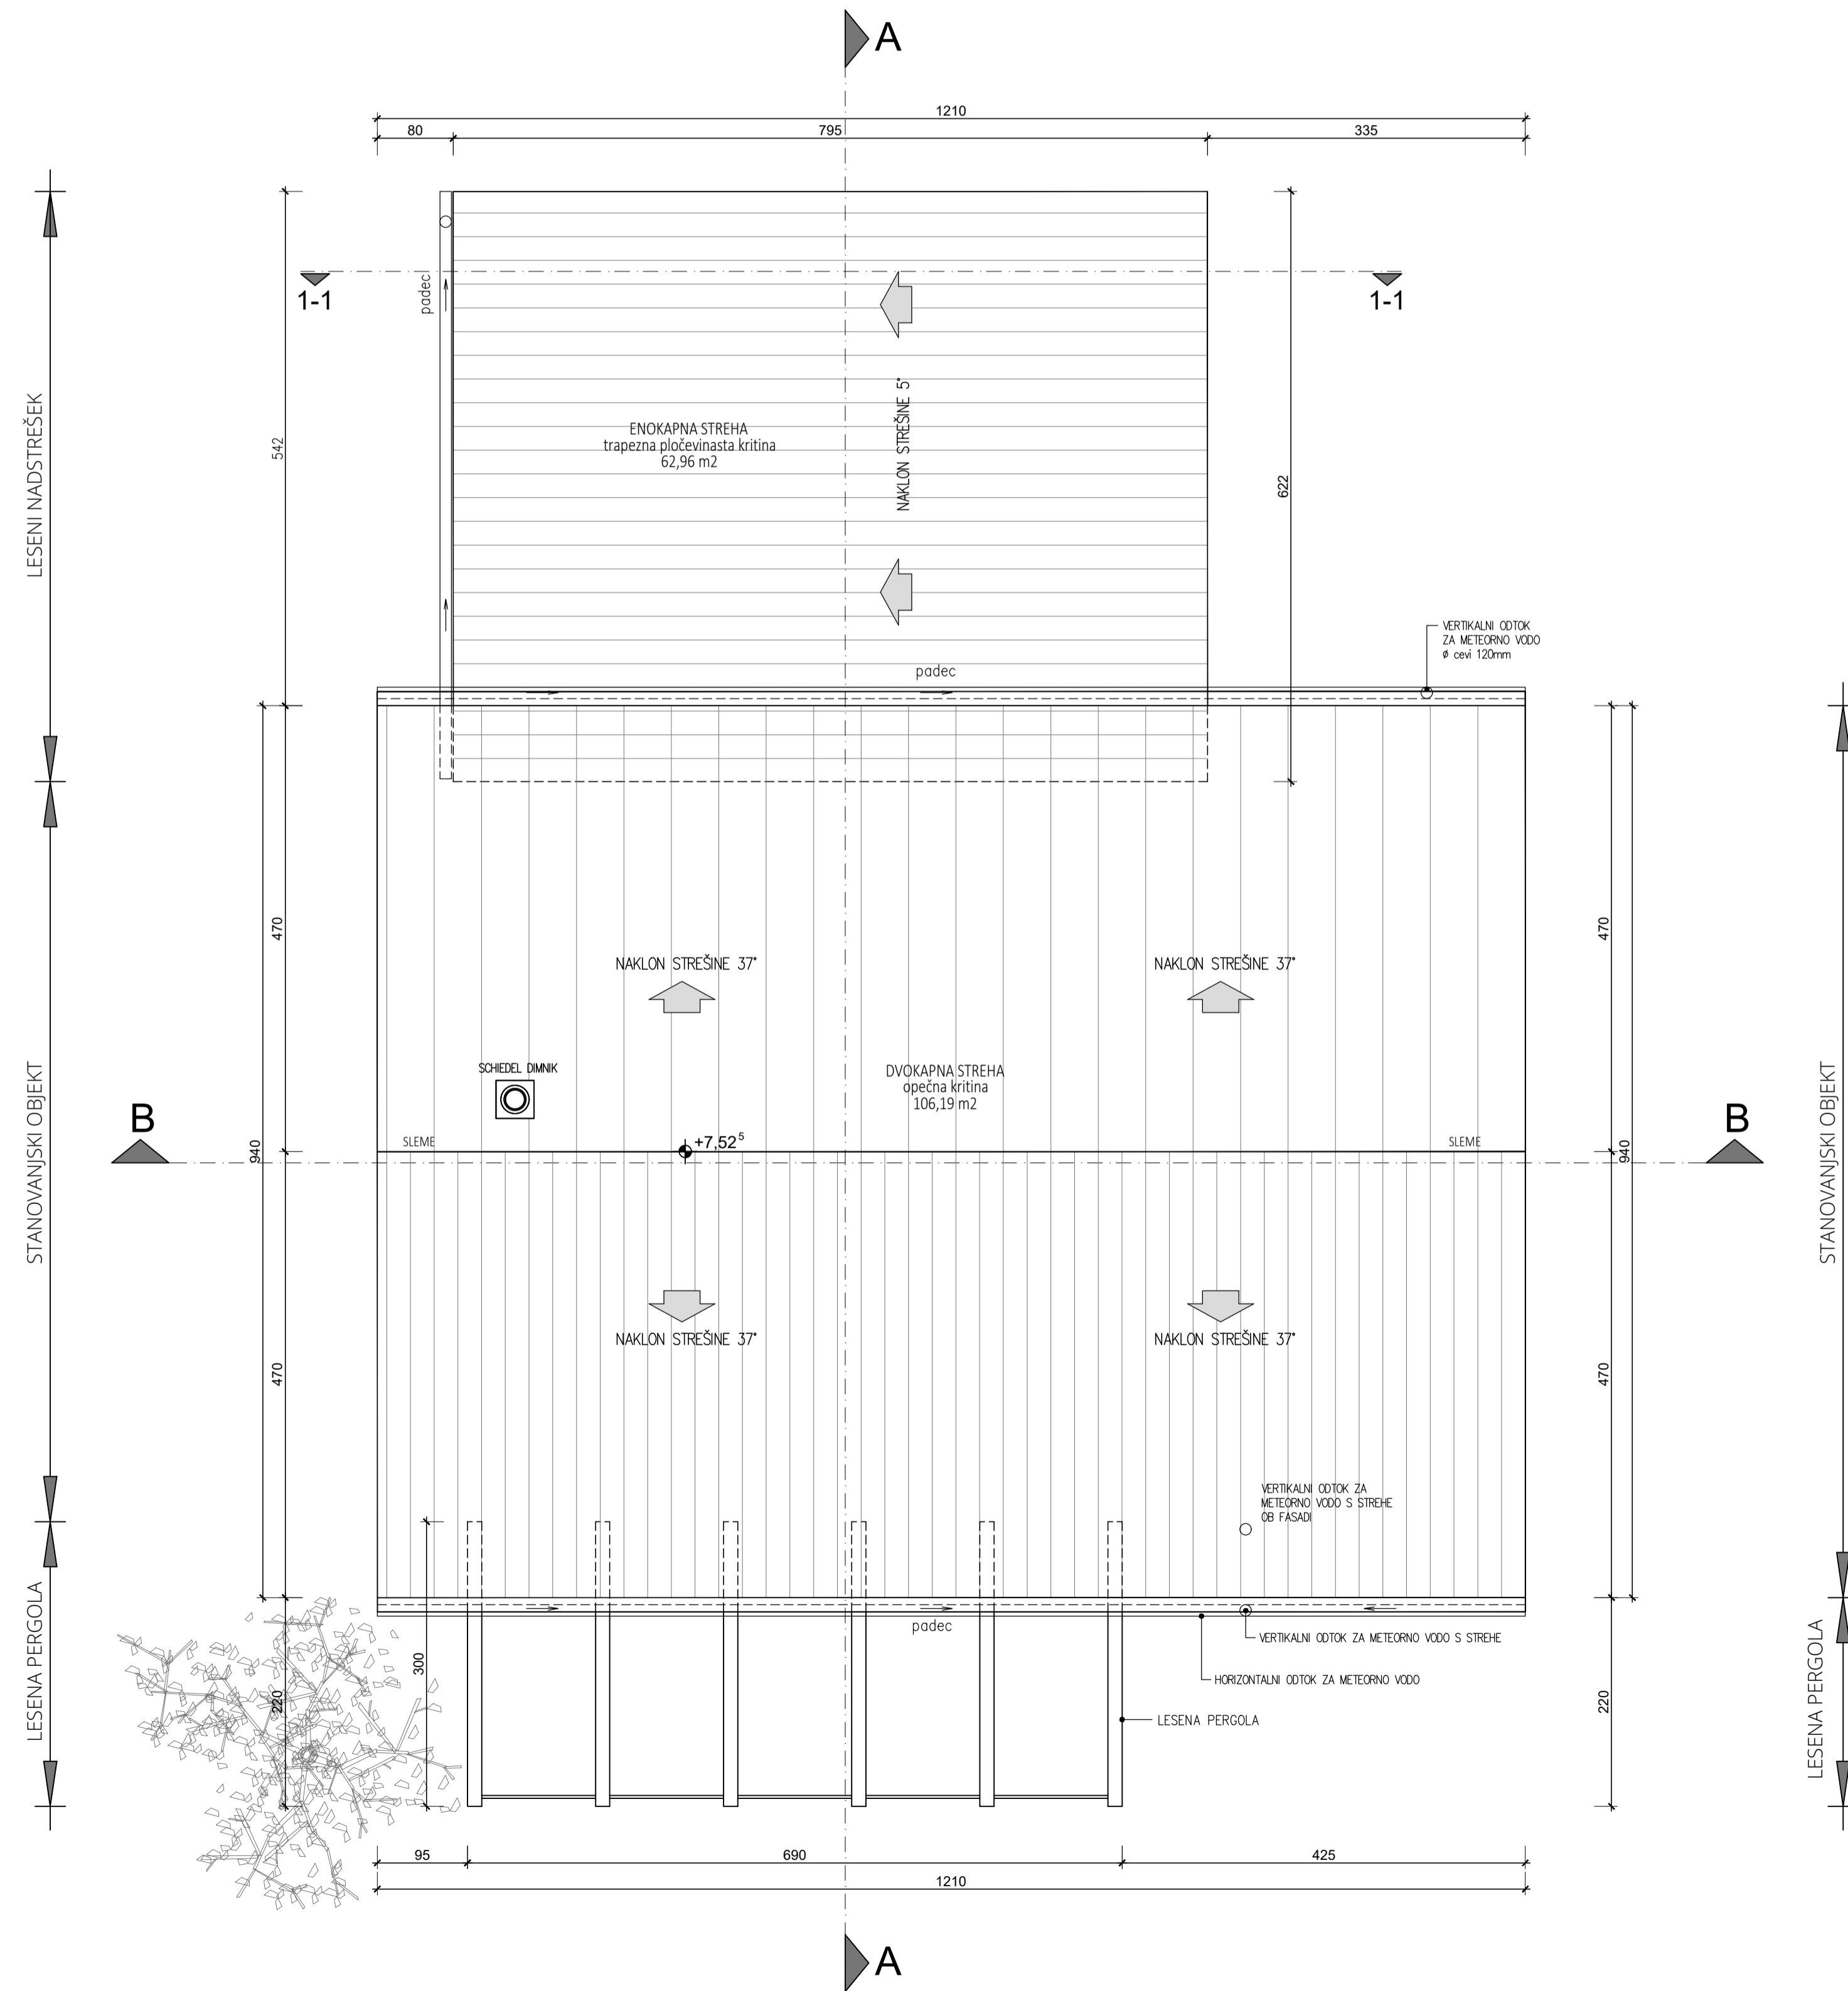

TLORIS STREHE



Številka načrta  
 2719-111-2019-A  
 Investitor  
 KONGRAD d.d.  
 Tovarniška cesta 3  
 3210 SLOVENSKE KONJICE  
 Objekt  
 STANOVANJSKA STAVBA  
 Merilo  
 1:50

PROJEKTIRANJE  
 &  
 IZVEDBA  
 UNIKATNIH  
 GRADBENIH  
 PROJEKTOV

PROdom biro d.o.o.  
 Tržaška cesta 65, 2000 Maribor  
 T: +386 (0)2 320 10 45, F: +386  
 (0)2 320 10 47  
 E: info@prodom.si  
 www.prodom.si

Odg. vodja projekta  
 Branko Kokol, pooblaščen arhitekt, ZAPS 9087  
 Odg. projektant  
 Branko Kokol, pooblaščen arhitekt, ZAPS 9087  
 Projektant  
 Matjaž Majer proj.  
 Vrsta projekta, vrsta načrta  
 PZI, ARHITEKTURA  
 Datum  
 JULIJ 2019

Številka risbe  
 5